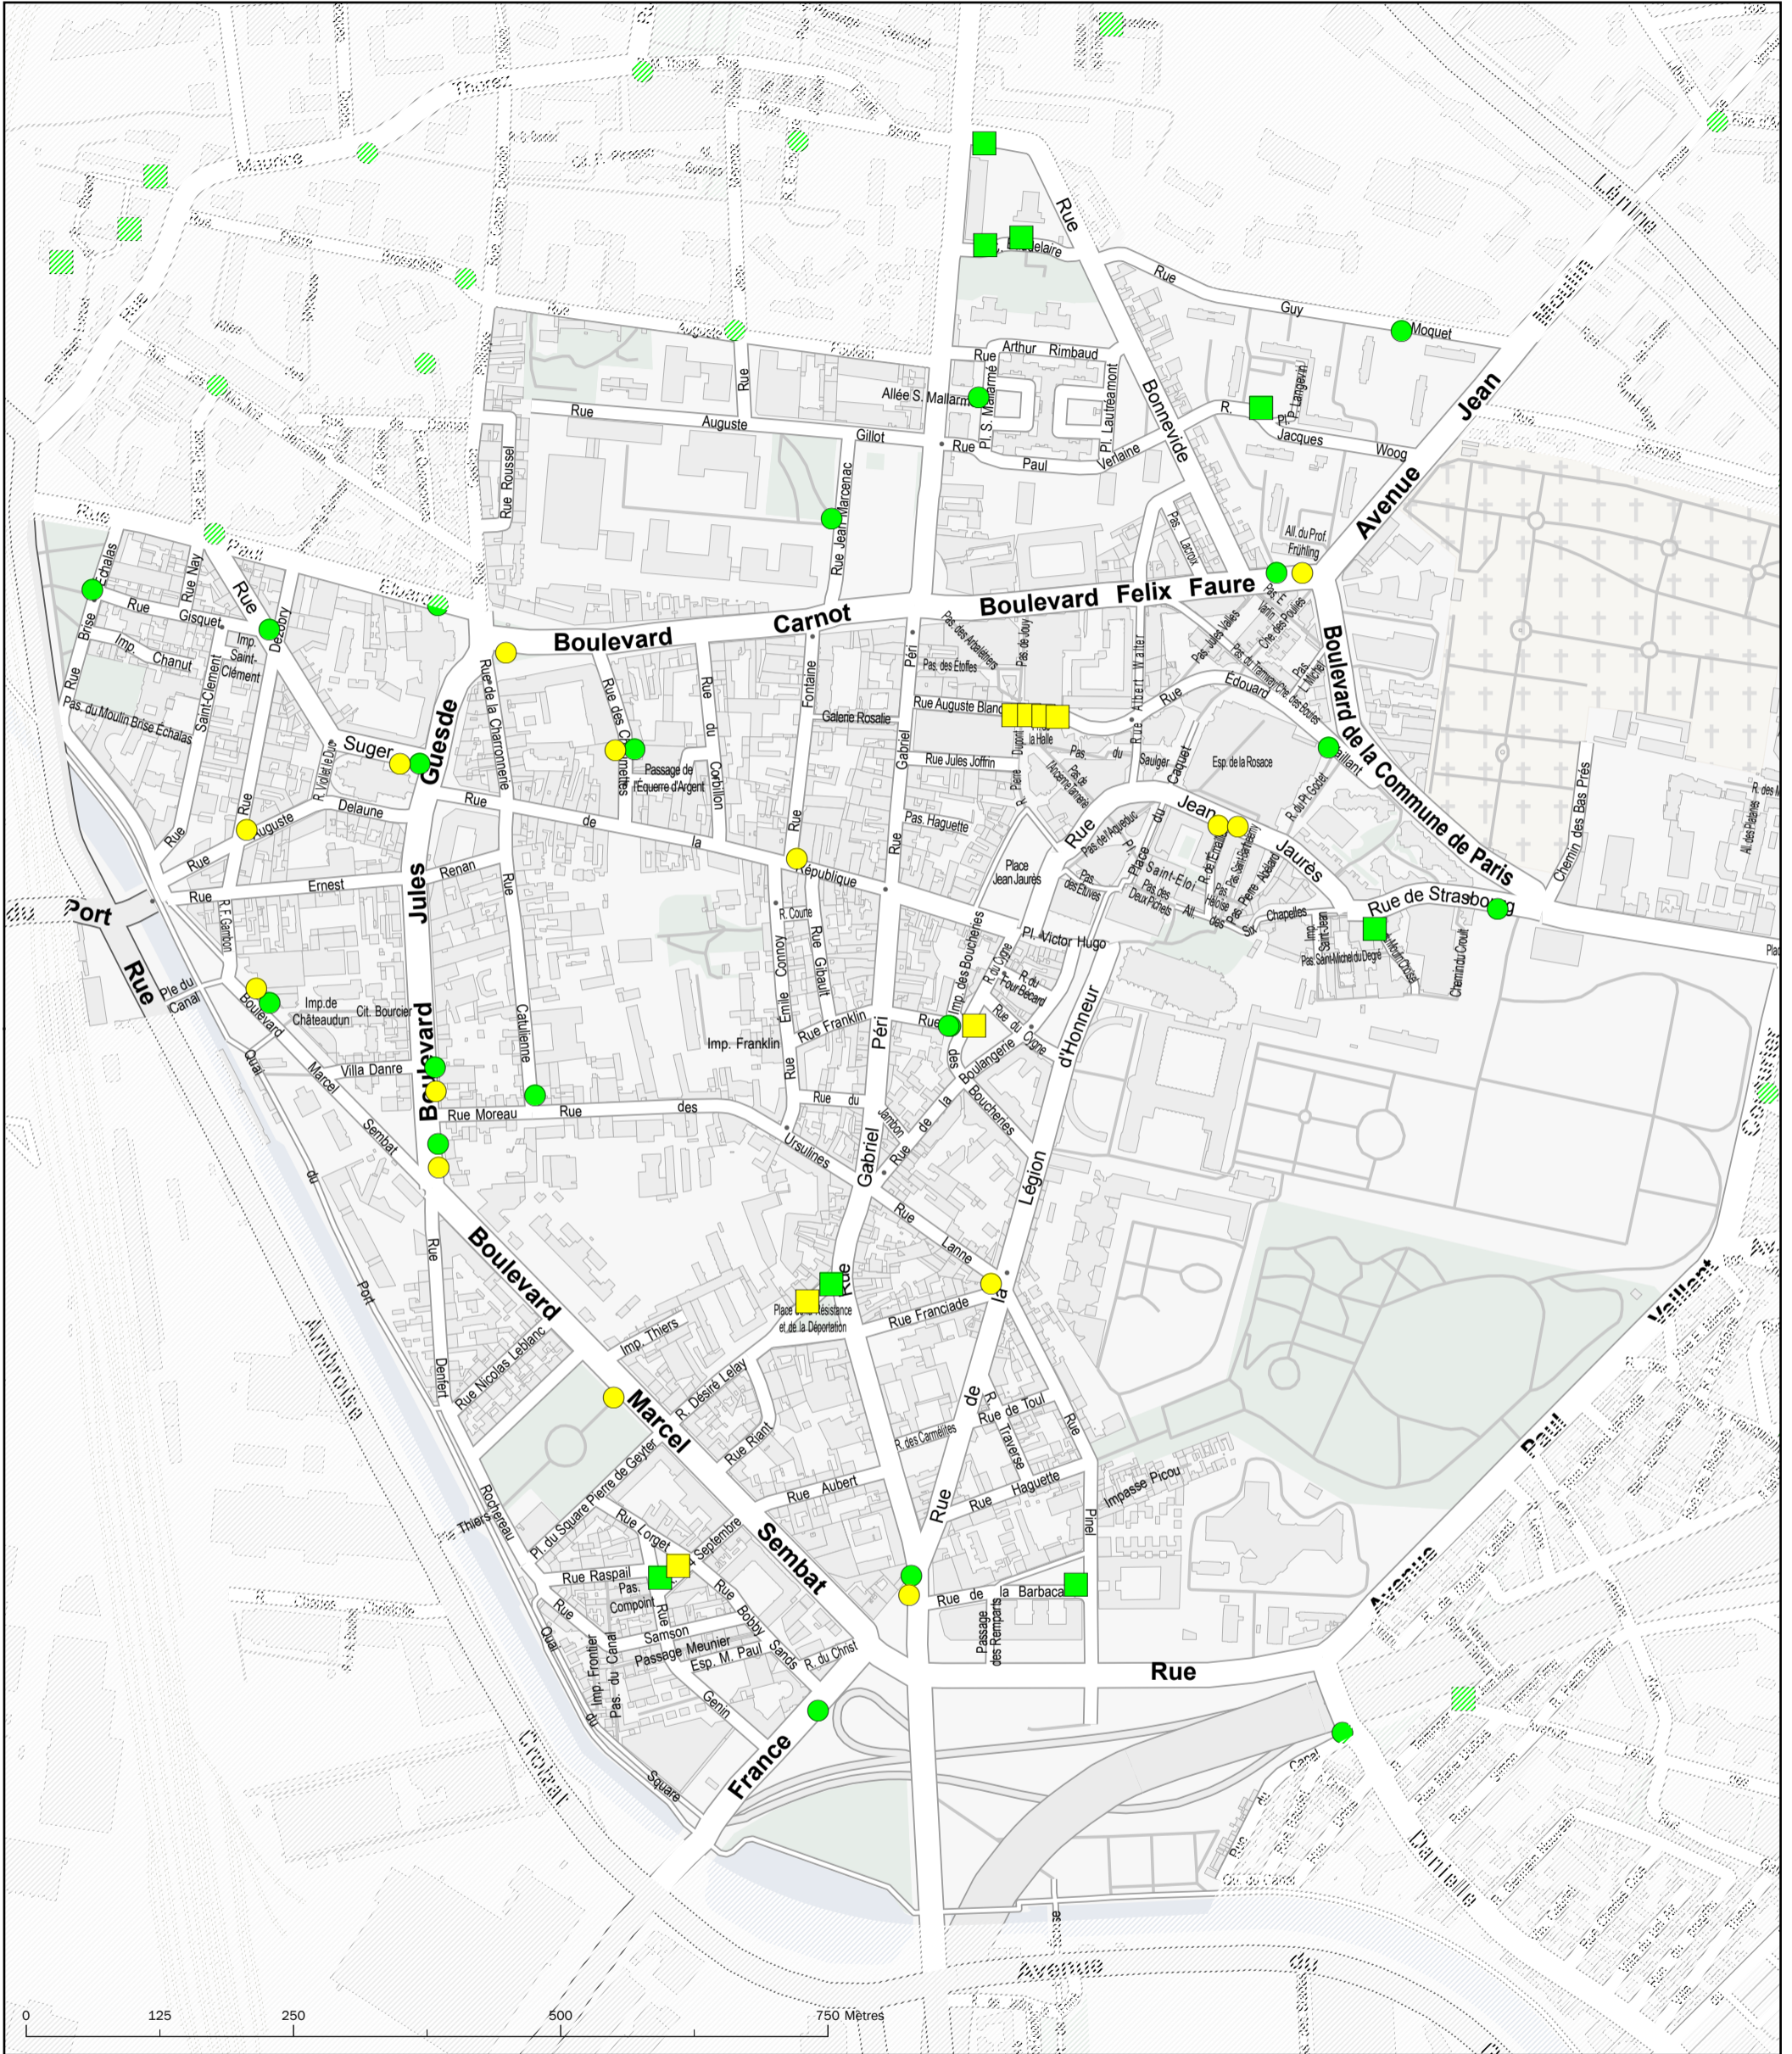

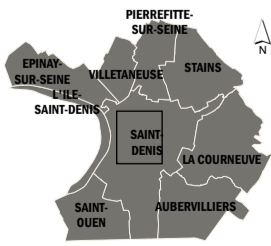


Saint-Denis - Centre-Ville

Projet d'extension des Points d'Apports Volontaires pour le tri



	Suivi du dossier : DÉPARTEMENT DES SERVICES TECHNIQUES DIRECTION DU CADRE DE VIE SERVICE DE LA PROPRETÉ URBAINE	Projet de colonne de tri ● Colonne aérienne ■ Colonne enterrée Colonne verre existante ● Colonne aérienne ■ Colonne enterrée		PÔLE SIG DU BUREAU D'ÉTUDE bureauessingst@plainecommune.com.fr Dessinateur : JRT Date : 14/11/2018 Echelle : 1/8 000 ^e Numéro de plan : N° de fichier info : 1831801
	Conception DÉPARTEMENT DES SERVICES TECHNIQUES DIRECTION DU CADRE DE VIE PÔLE SIG DU BUREAU D'ÉTUDE			

ÉTABLISSEMENT PUBLIC TERRITORIAL | WWW.PLAINECOMMUNE.FR
 Tél : +33 (0) 1 55 93 55 55 | 21, rue Jules Rimet | 93218 SAINT-DENIS CEDEX
 AUBERVILLIER | ÉPINAY-SUR-SEINE | L'ÎLE-SAINT-DENIS | LA COURNEUVE
 PIERREFITTE-SUR-SEINE | SAINT-DENIS | SAINT-OUEN | STAINS | VILLETANEUSE